


# Hallenplan

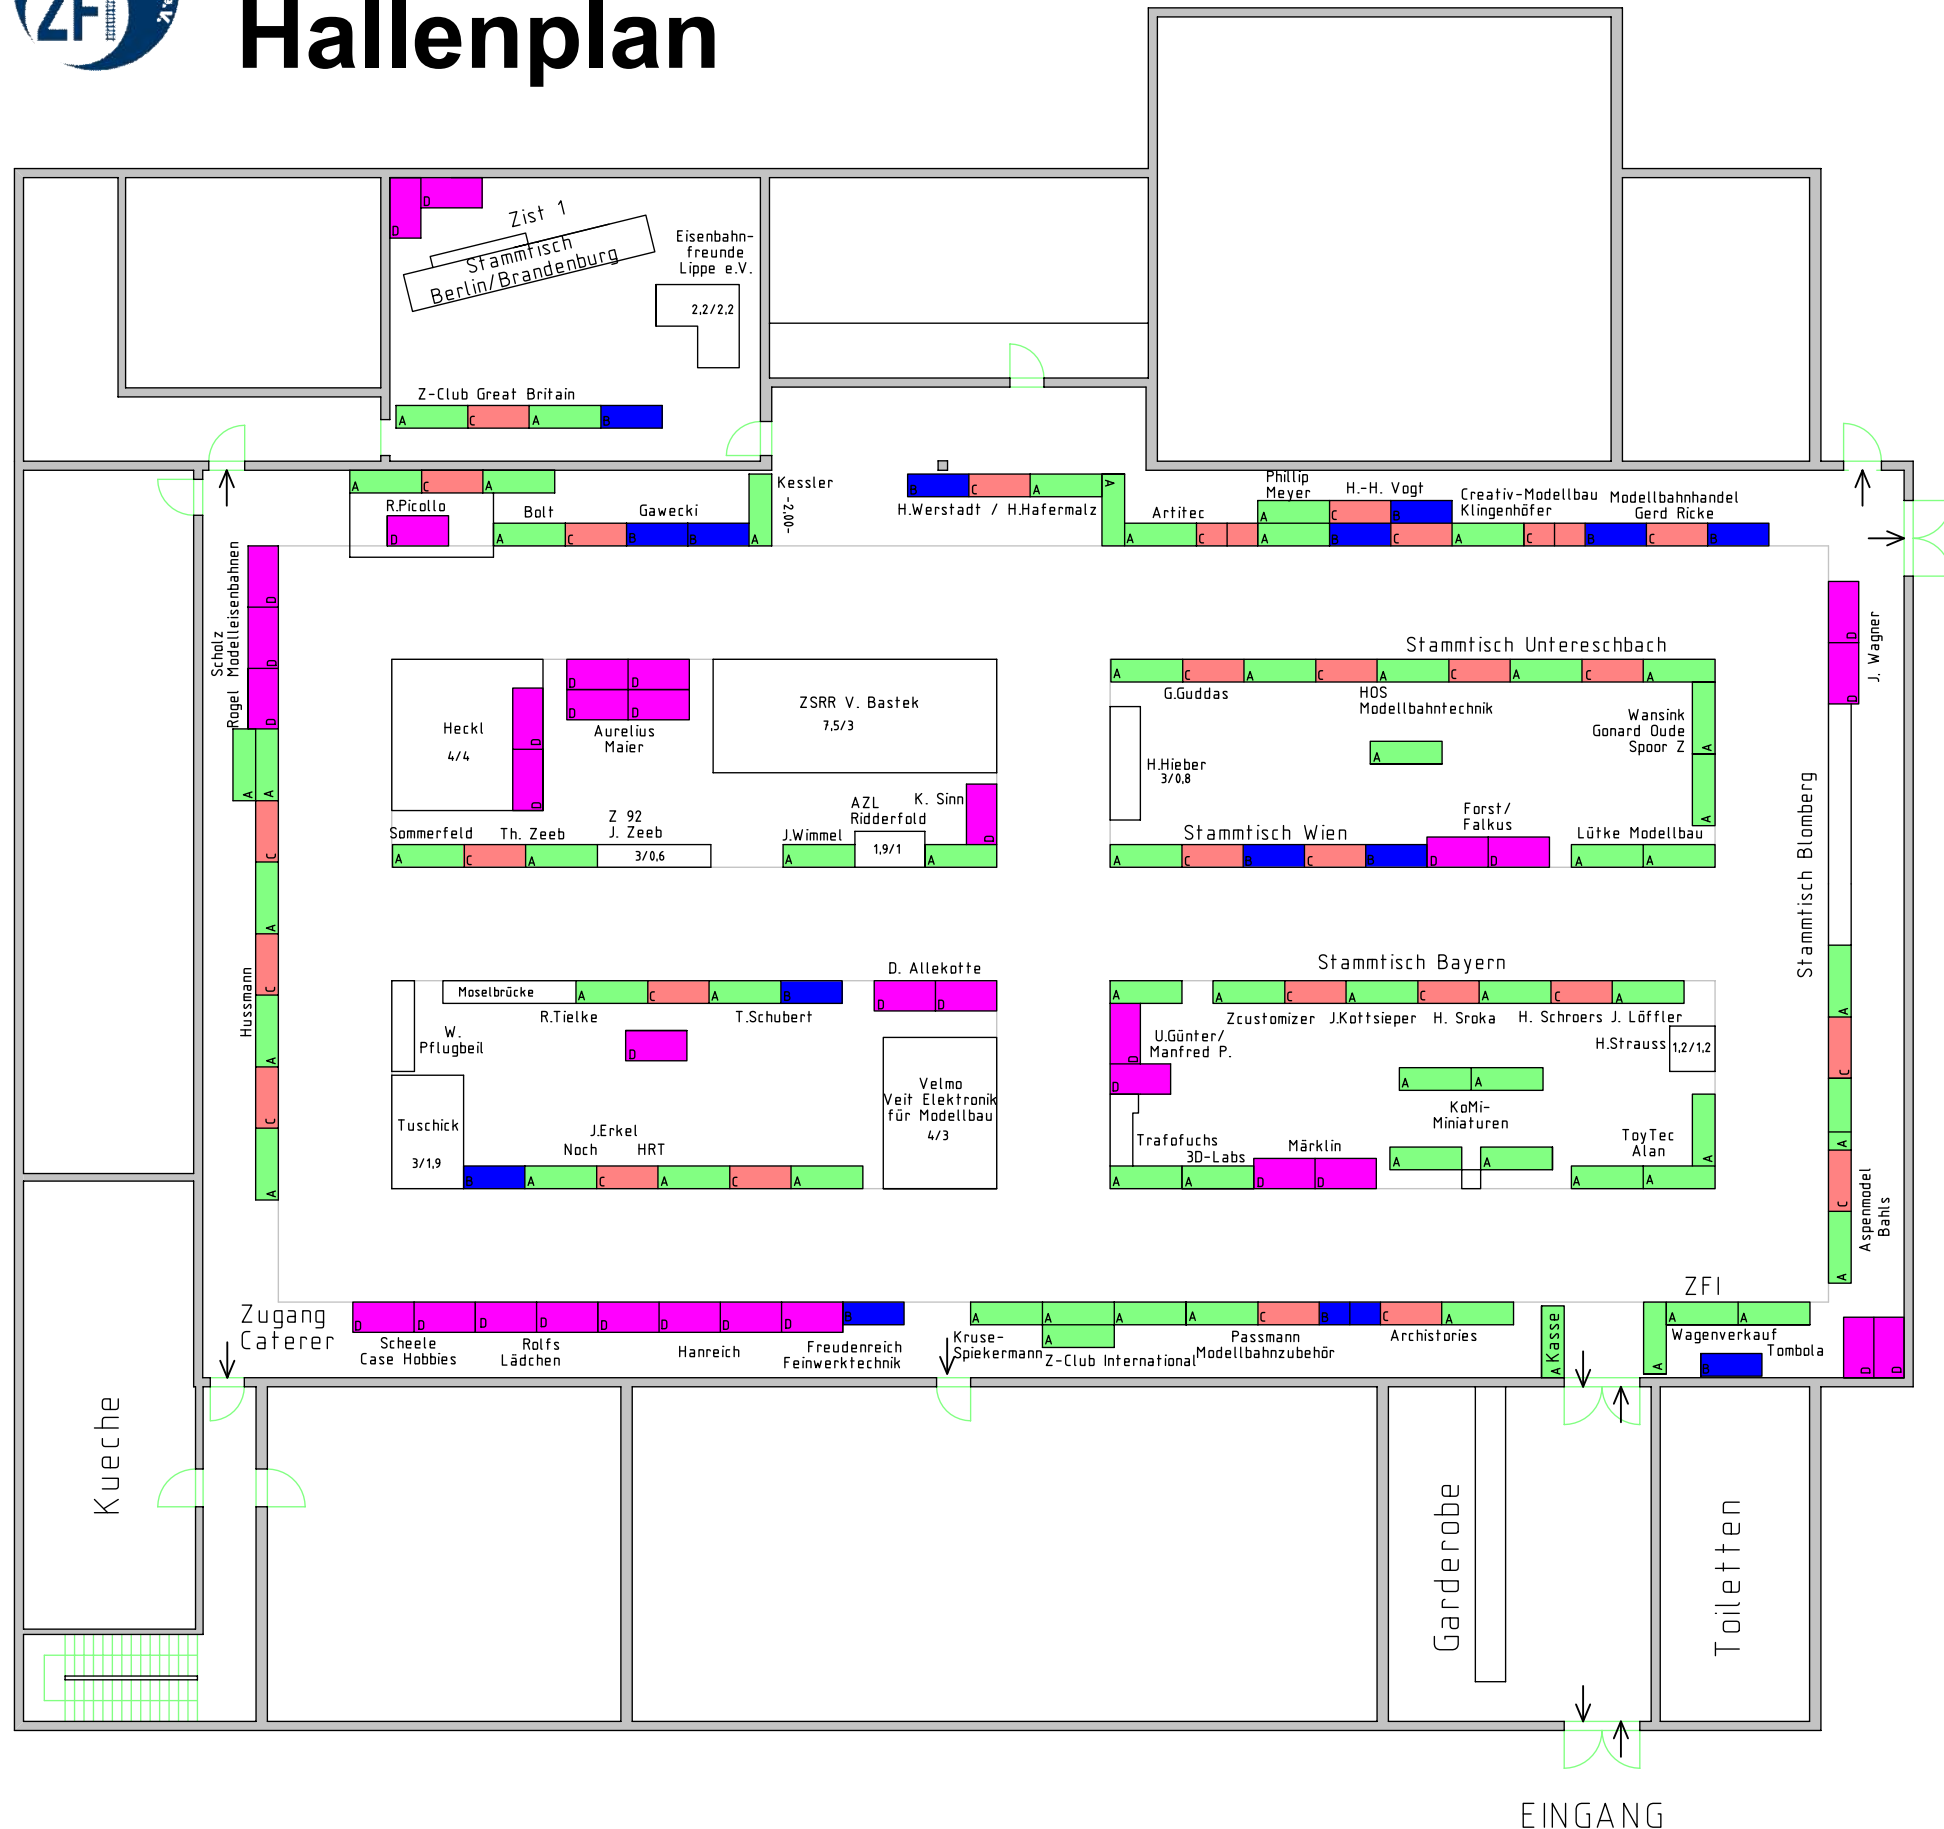

- Tisch Typ A : 190x60 cm
- Tisch Typ B : 162x60 cm
- Tisch Typ C : 162x60 cm (ohne Ständbeine, in Kombi mit A od. B)
- Tisch Typ D : 160x80 cm